1 DETALHE DO CAMINHO DAS ENTRADAS DE ENERGIA E COMUNICAÇÃO
ESC 1:50

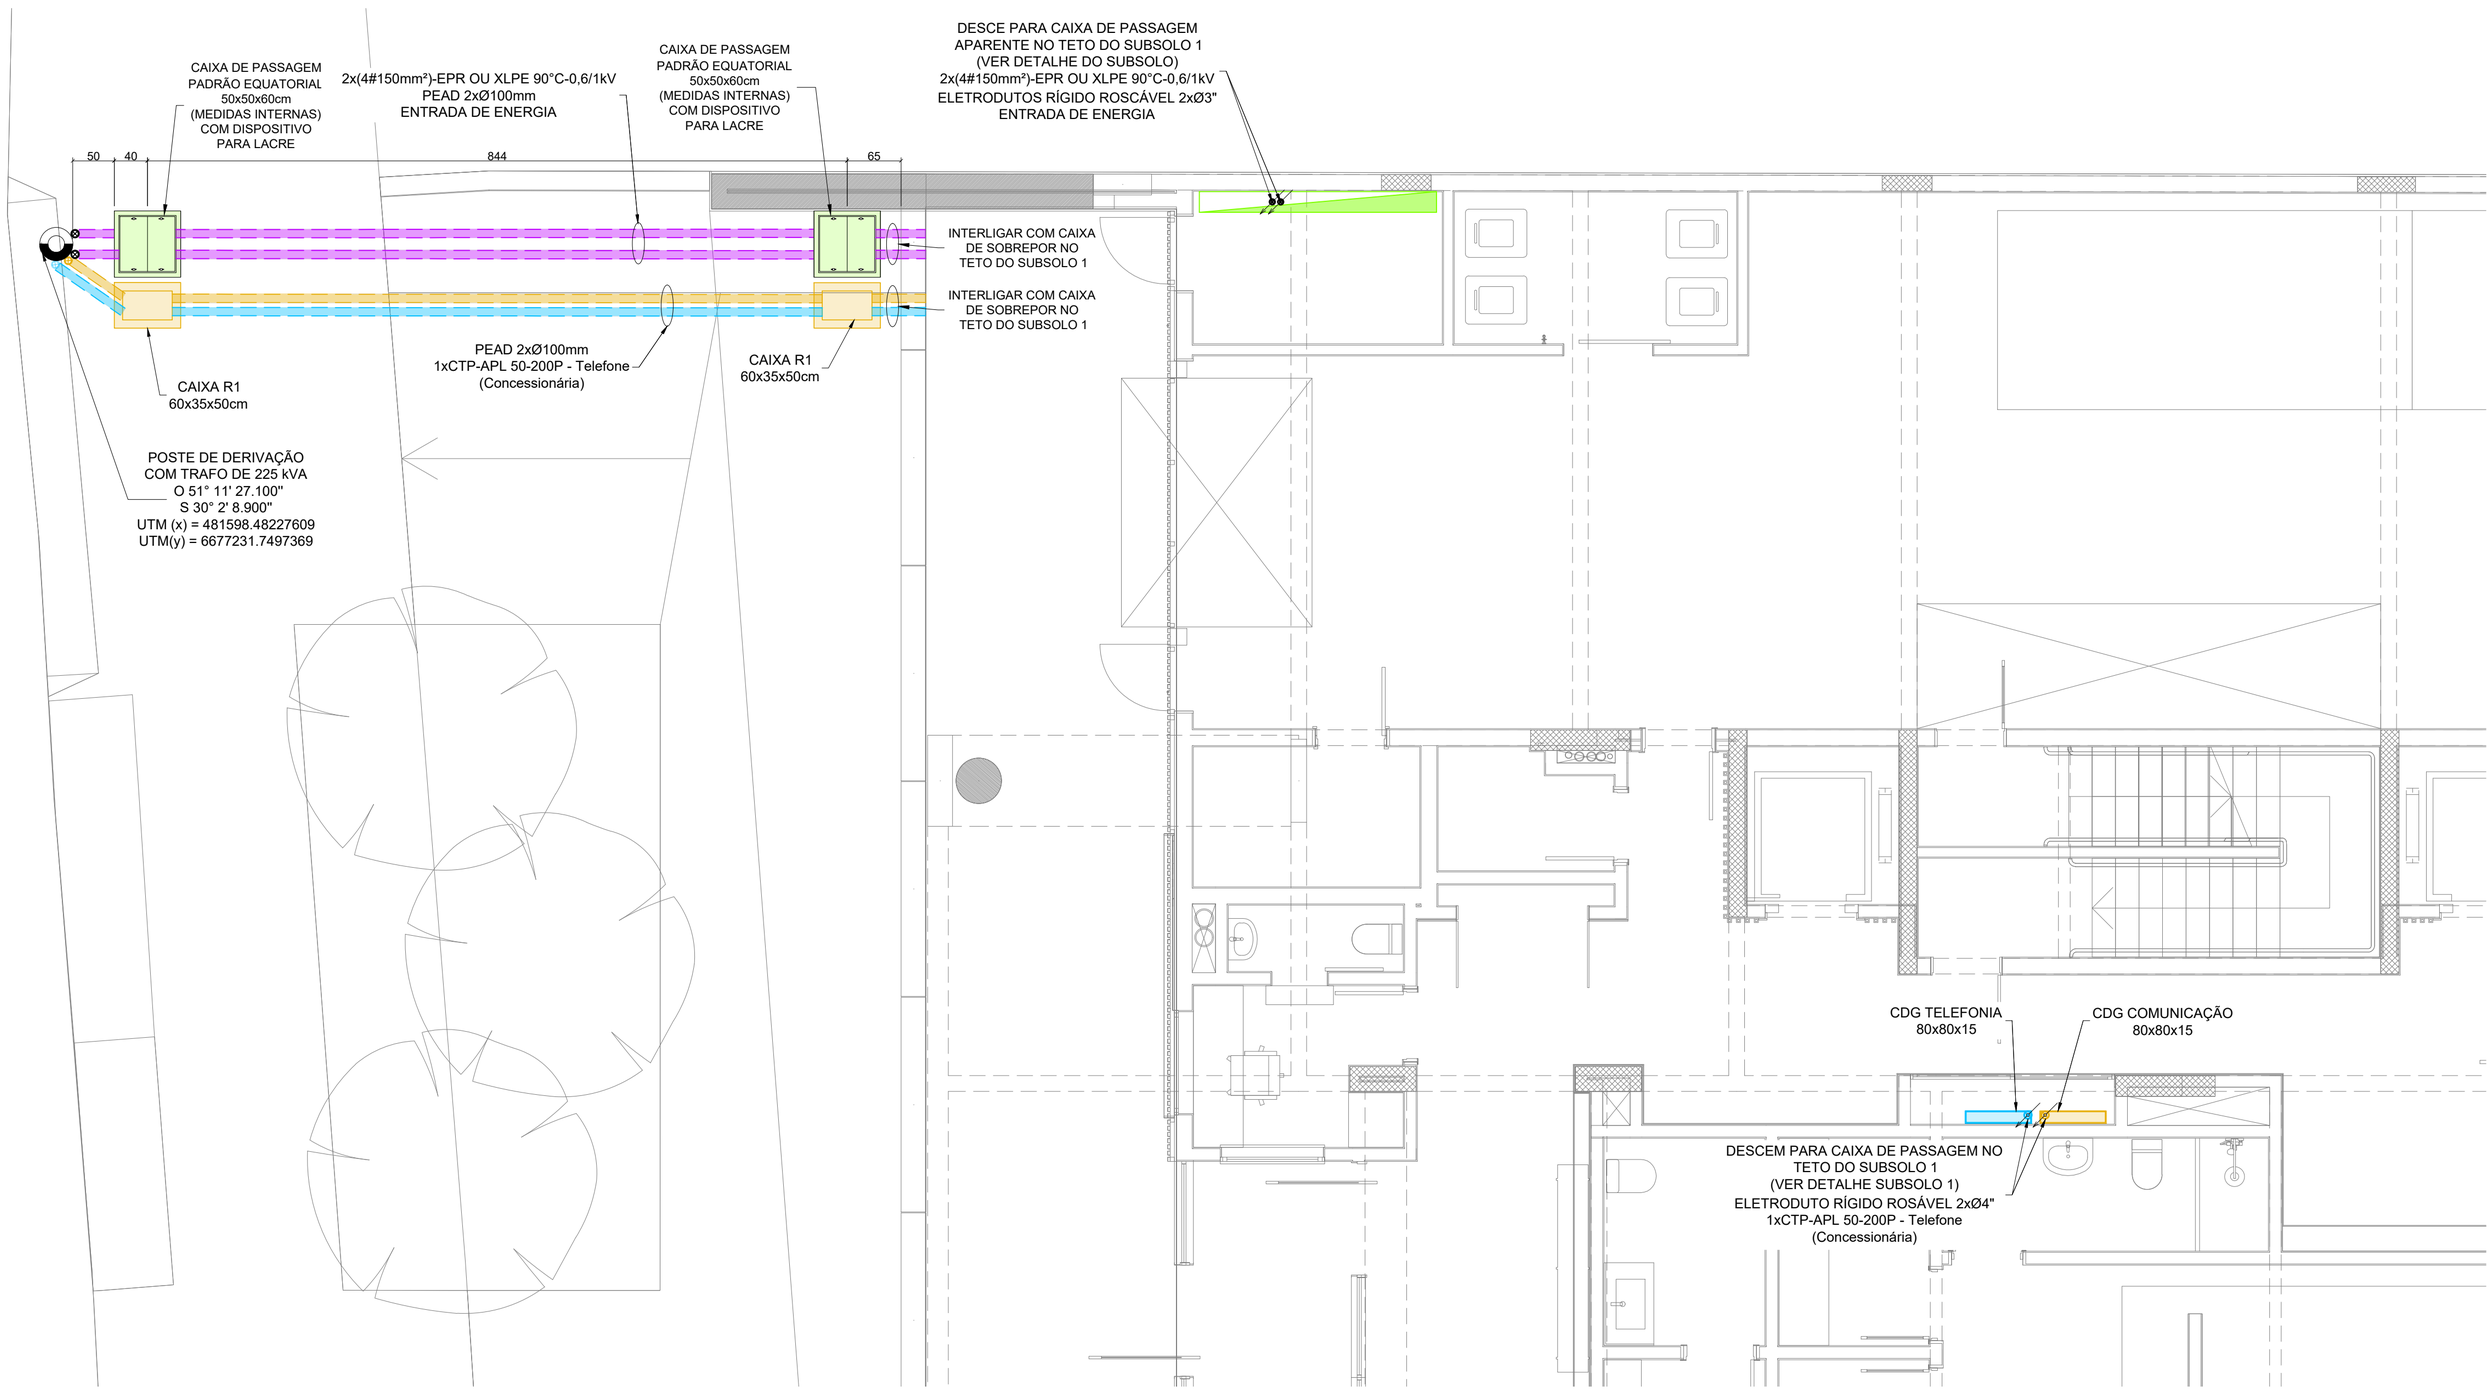

DETALHE CAIXA DE PASSAGEM

S/ESC.

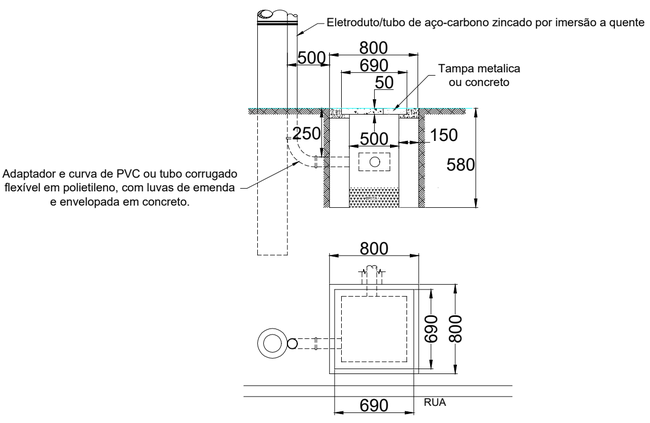

DETALHE CAVIDADE DE INSPEÇÃO ATERRAMENTO

SEM ESCALA

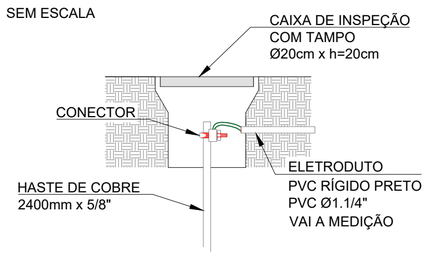

DETALHE DE CAIXA DE PASSAGEM

SEM ESCALA

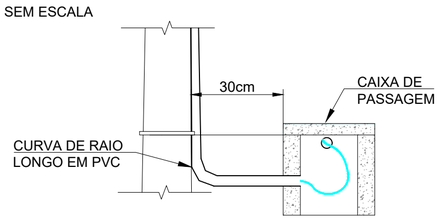

DETALHE CAIXA R1 SETOR COMERCIAL

SEM ESCALA

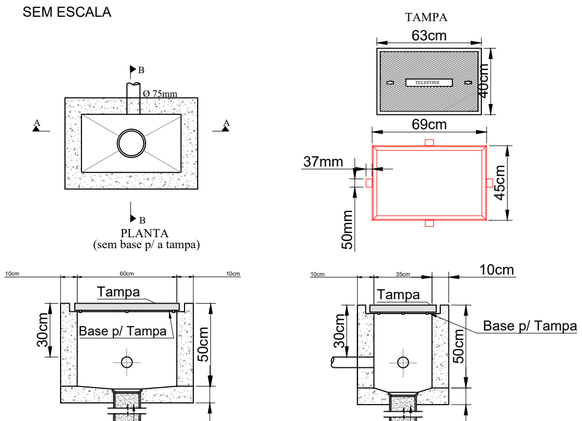
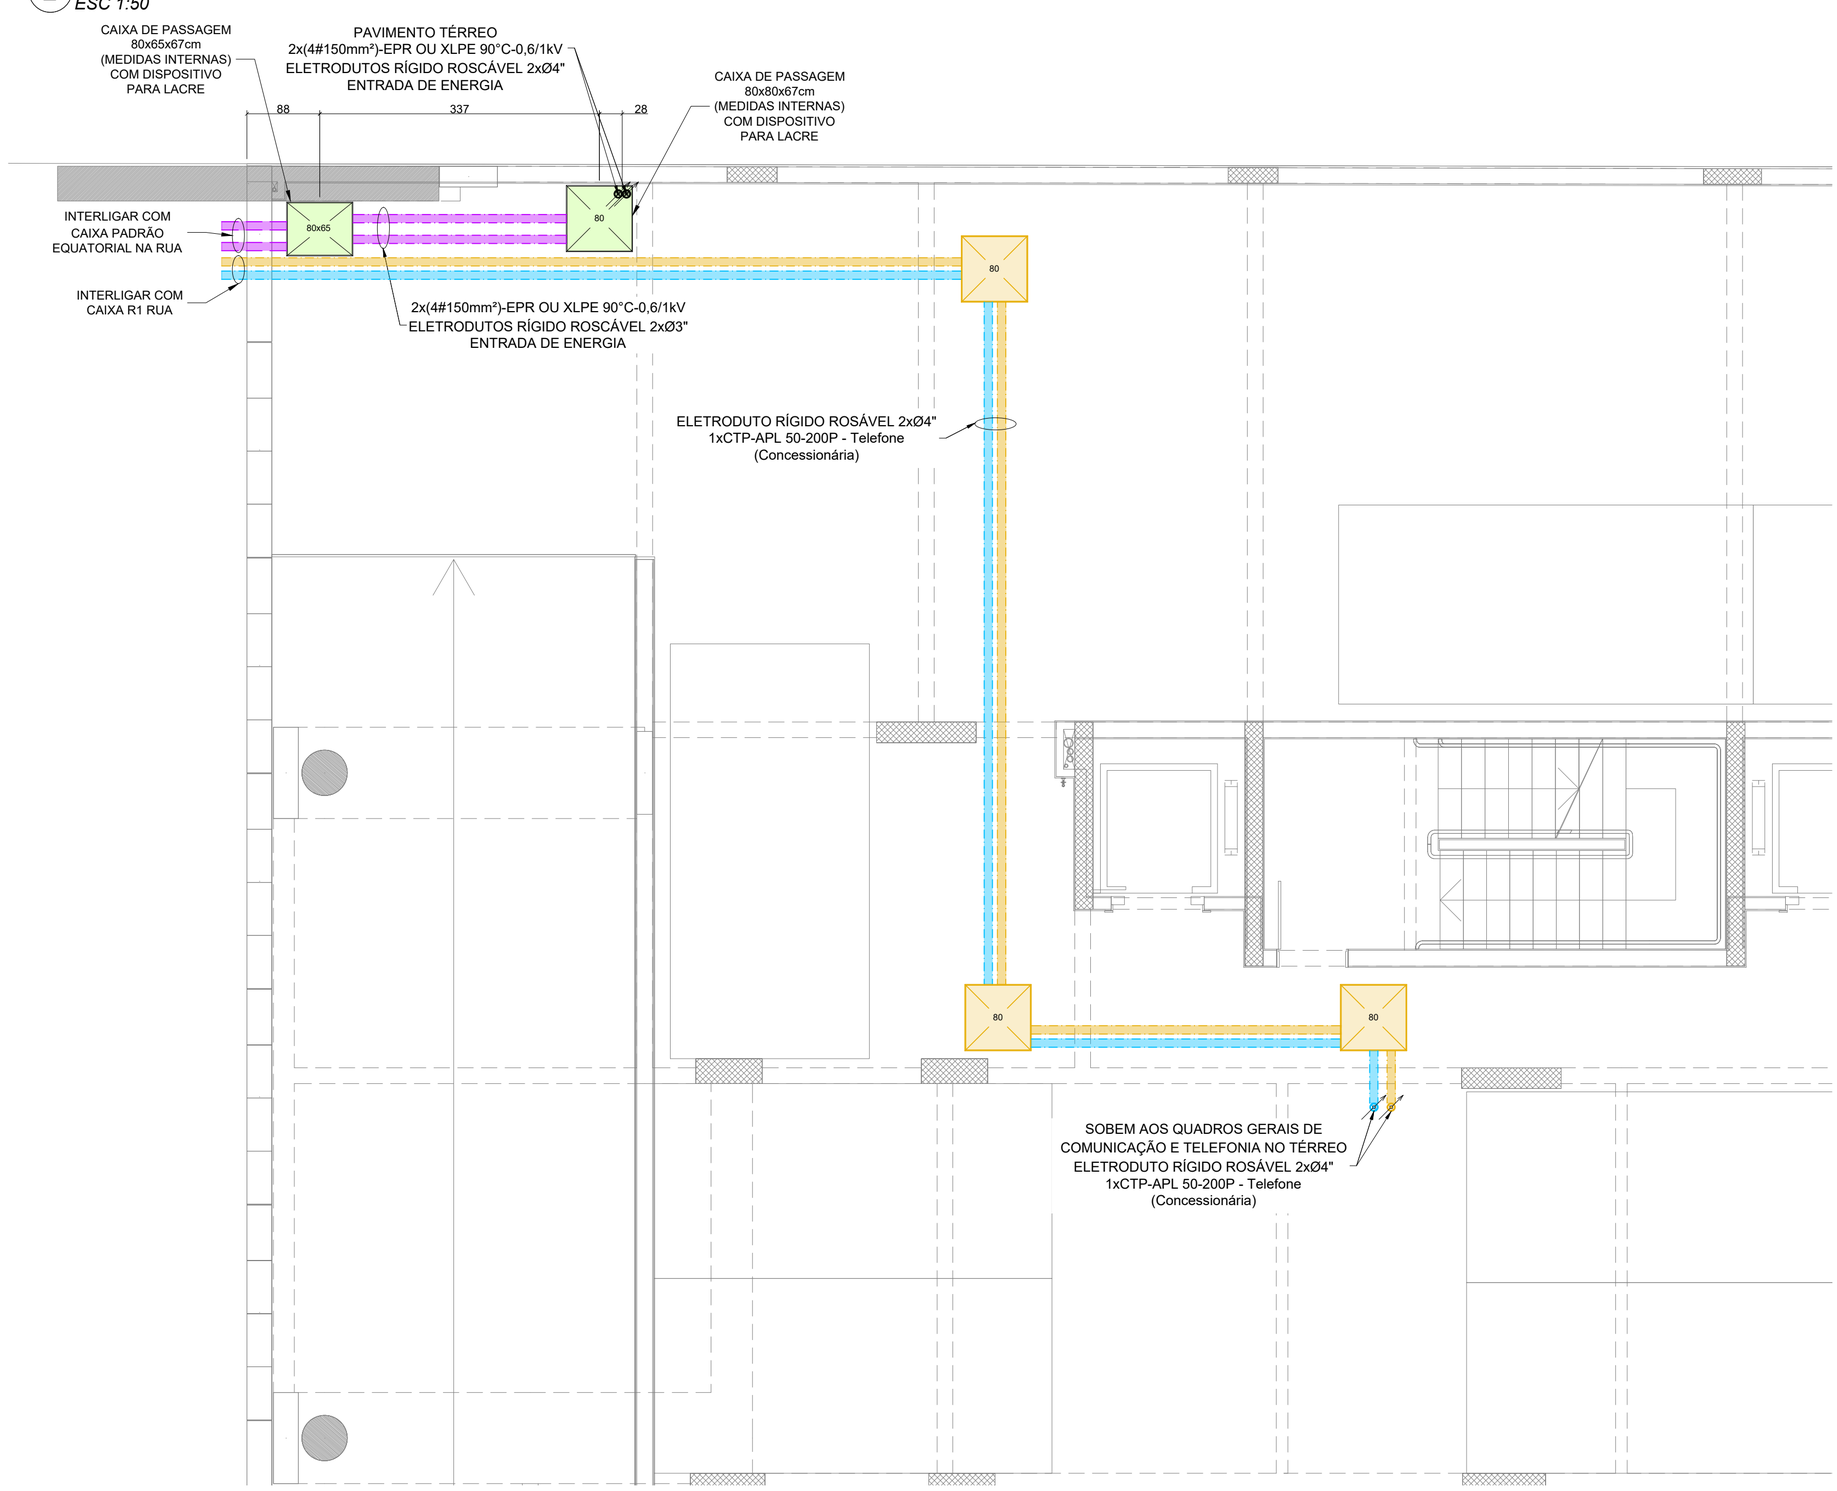
2 DETALHE DO CAMINHO DAS ENTRADAS DE ENERGIA E COMUNICAÇÃO NO SUBSOLO 1
ESC 1:50